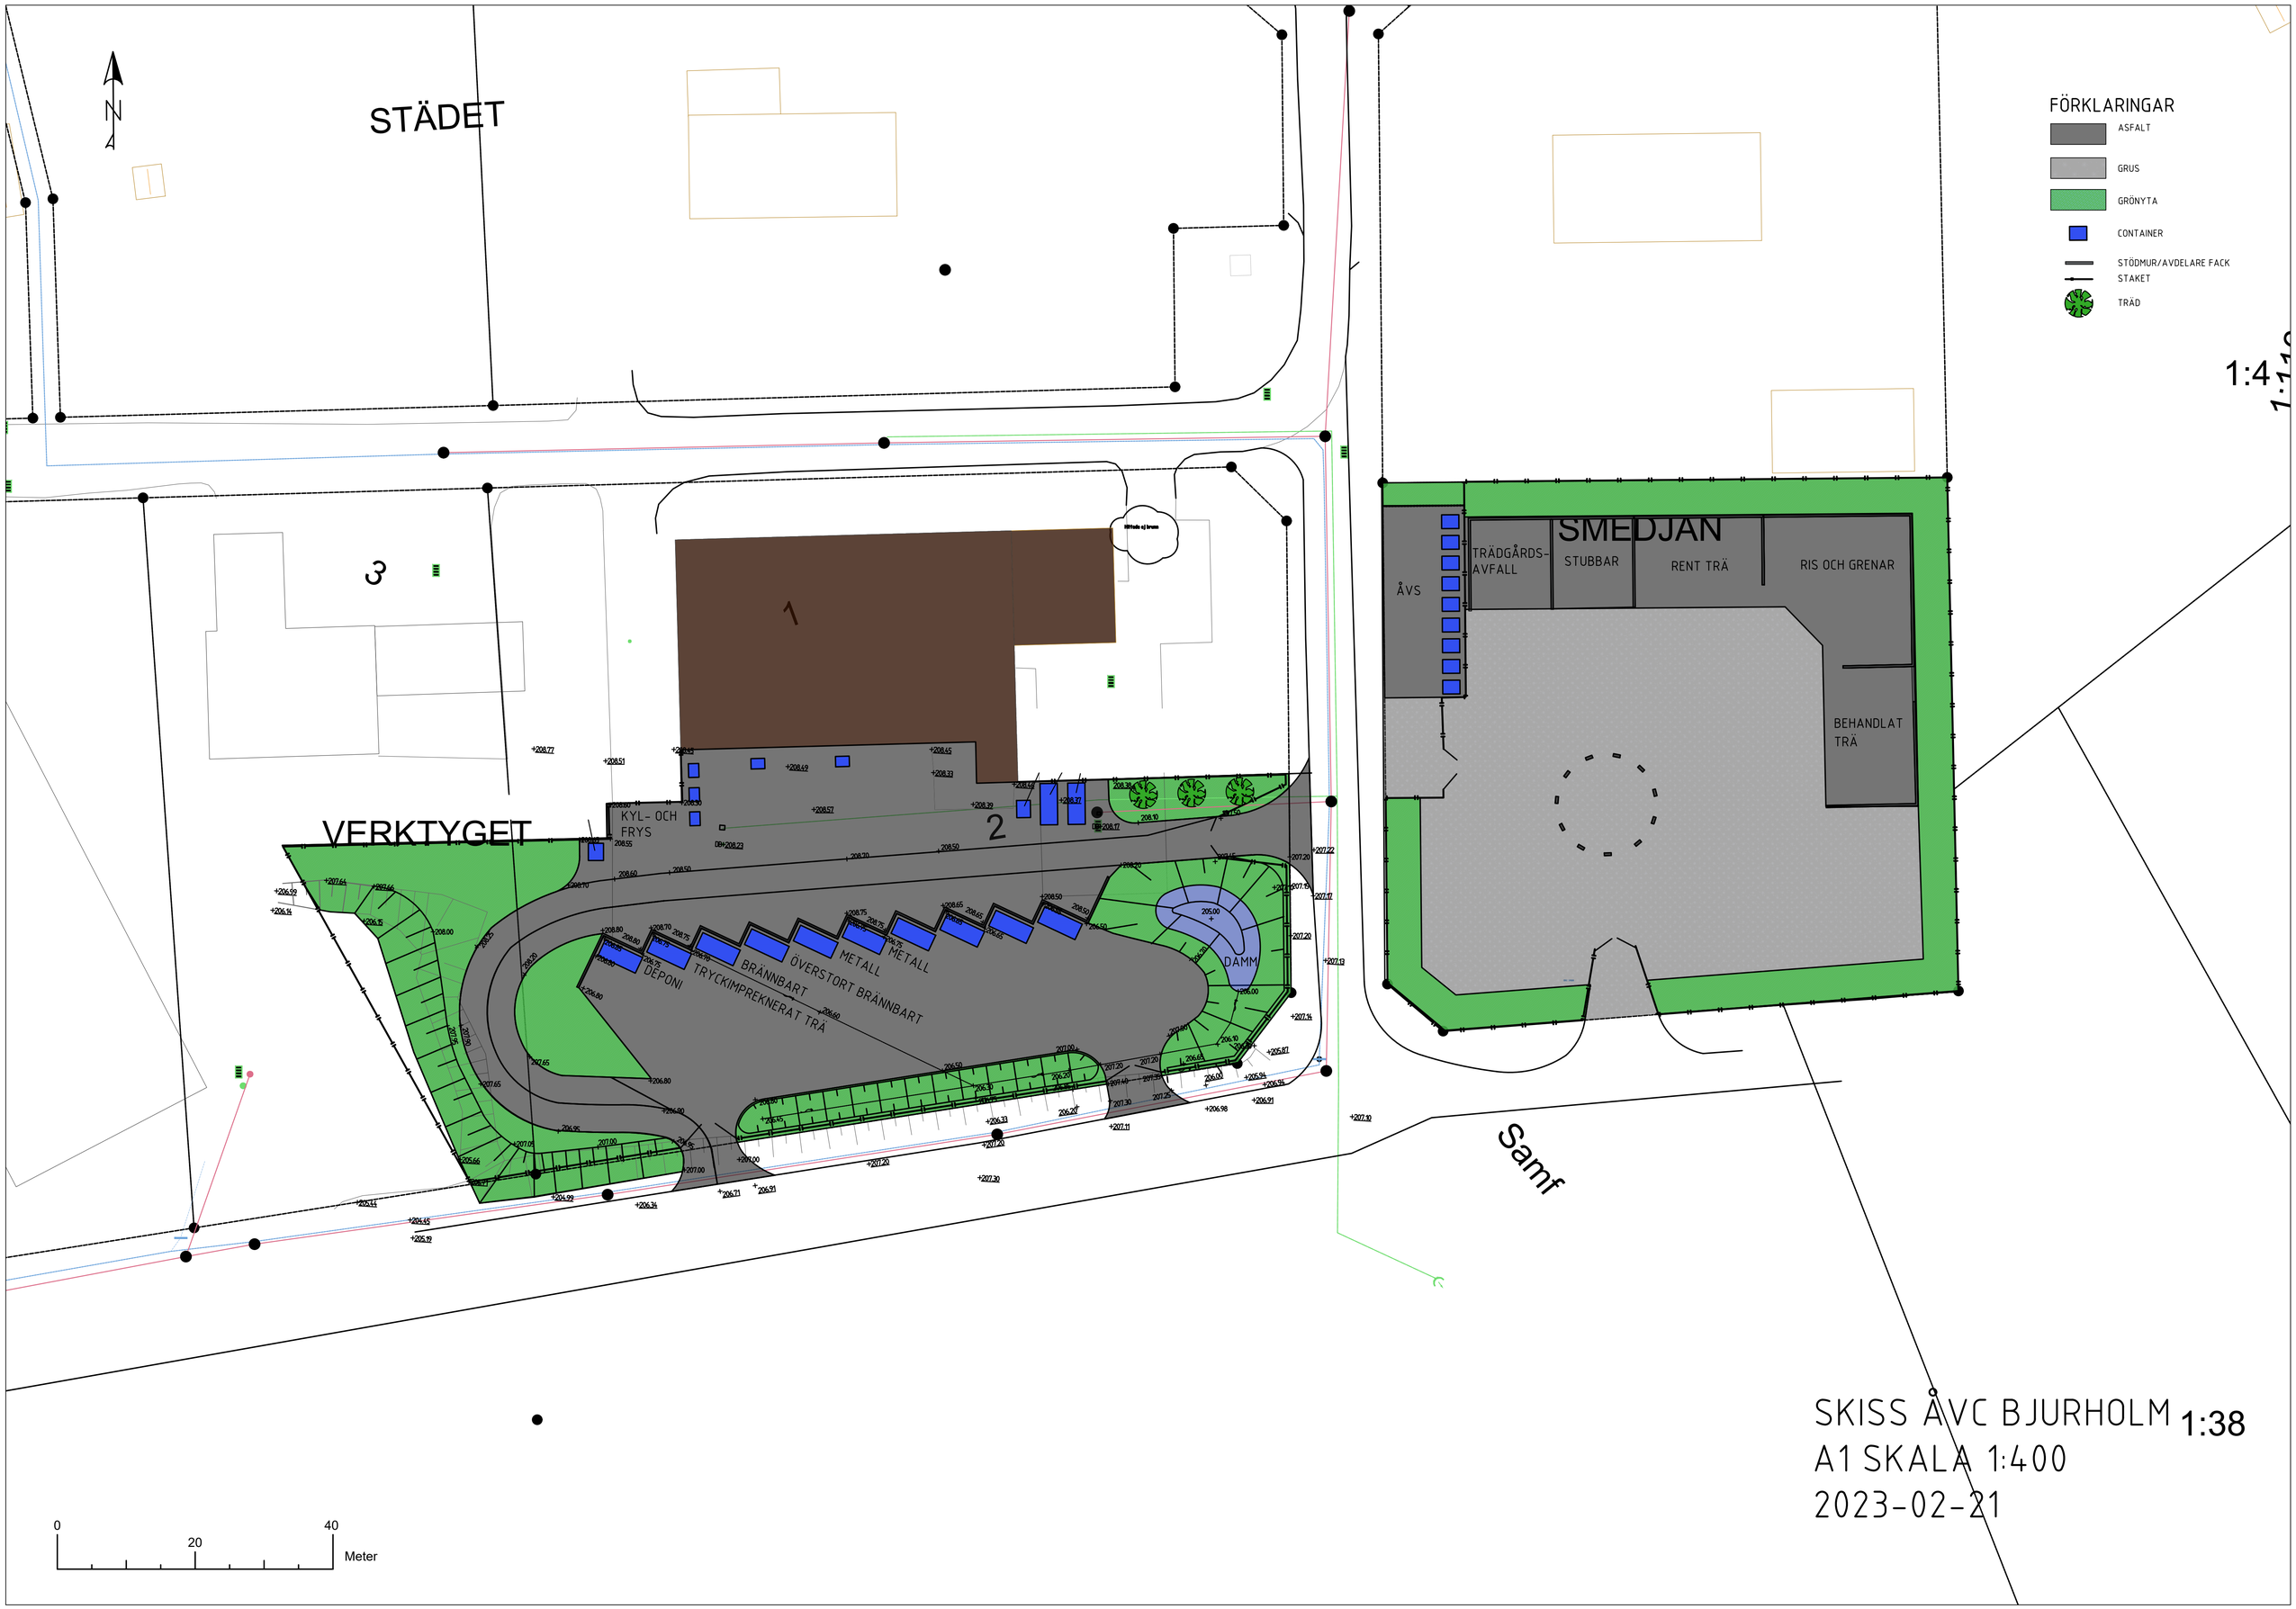

STÄDET
FÖRKLARINGAR
ASFALT
GRUS
GRÖNYTA
CONTAINER
STÖDMUR/AVDELARE FACK
STAKET
TRÄD
1:4
SMEDJAN
ÅVS
TRÄDGÅRDS-AVFALL
STUBBAR
RENT TRÄ
RIS OCH GRENAR
BEHANDLAT TRÄ
VERKTYGET
KYL- OCH FRYS
DEPONI
TRYCKIMPREKNERAT TRÄ
BRÄNNBART
ÖVERSTORT BRÄNNBART
METALL
METALL
DAMM
Samf
SKISS ÅVC BJURHOLM
A1 SKALA 1:400
2023-02-21
1:38
0
20
40
Meter