




FASAD MOT NORDÖST

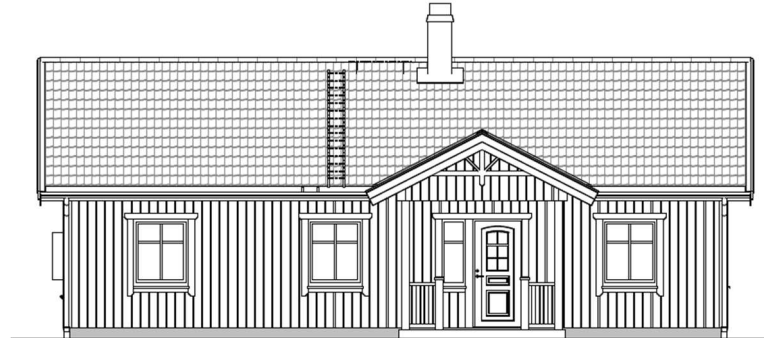

FASAD MOT NORDVÄST

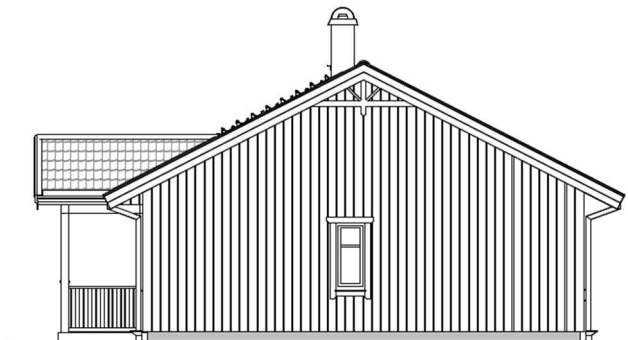

FASAD MOT SYDVÄST

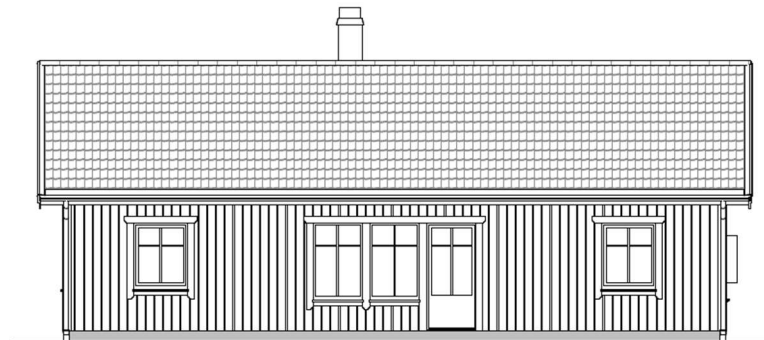

FASAD MOT SYDÖST

FÖRKLARINGAR

FÖRESKRIFTER

PROJEKTERAT ENLIGT BBR30

1	GODKÄND	2026-04-10	NS
BET	ÄNDRINGEN AVSER	DATUM	SIGN STATUS

GODKÄND

BYGGLOVSHANDLING

DATUM	2026-04-10	GODKÄND	ÄNDRING
			PROJEKT

JONAS & MARIA THOR
BRÄNNLAND 89
BJURHOLM BRÄNNLAND 1:39
BJURHOLM KOMMUN
SPARVEN (LD2511 FRITID)

Fiskarhedenvillan

FISKARHEDENVILLAN AB
BOX 882
781 29 BORLÄNGE
TEL: 0243-79 42 42
INFO@FISKARHEDENVILLAN.SE
WWW.FISKARHEDENVILLAN.SE

KONTAKTPERSON	SKAPAD AV
NIKLAS SUNDKVIST	NIKLAS SUNDKVIST
GODKÄND AV	OBJEKTNUMMER
JACK DENKJI	32279

FASAD	INNEHÅLL	FORMAT
FASAD NORDVÄST / SYDÖST	A3	SKALA
FASAD NORDÖST / SYDVÄST	1:100	BE

A-40-3-001	NUMMER	1
------------	--------	---



Skala 1:500. SWEREF 99 TM. RH 2000.

LANTMÄTERIET

FÖRKLARINGAR

D = DAGVATTEN, STENKISTA
 S = SPILLVATTEN, AVLOPP
 V = VATTEN, VATTENFÖRENING

FÖRESKRIFTER

PROJETERAT ENLIGT BBR30

1	GODKÄND	2026-04-10	NS
BET	ÄNDRINGEN AVSER	DATUM	SIGN
STATUS			

GODKÄND

BYGGLOVSHANDLING

DATUM	ÄNDRING
2026-04-10	GODKÄND
PROJEKT	

JONAS & MARIA THOR
 BRÄNNLAND 89
 BJURHOLM BRÄNNLAND 1:39
 BJURHOLM KOMMUN
 SPARVEN (LD2511 FRITID)

Fiskarhedenvillan

FISKARHEDENVILLAN AB
 BOX 882
 781 29 BORLÄNGE

TEL: 0243-79 42 42
 INFO@FISKARHEDENVILLAN.SE
 WWW.FISKARHEDENVILLAN.SE

KONTAKTPERSON	SKAPAD AV
NIKLAS SUNDKVIST	NIKLAS SUNDKVIST
GODKÄND AV	OBJEKTNUMMER
JACK DENKJI	32279
RITNINGSKATEGORI	

PLAN	INNEHÅLL	FORMAT
SITUATIONSPLAN		A3
		SKALA
		1:500
	NUMMER	BET
A-01-1-001	1	