

BILAGA - Trafikutredning


Parkeringsförslag

Etapp 2 - Folkets Hus (46 p-platser)

2020-05-14

Skala: 1:400

Norconsult 

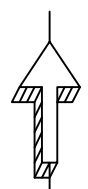




SKOLAN

1

2

1:10
4

4

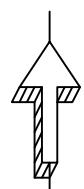

BILAGA - Trafikutredning

Parkeringsförslag


Ettapp 3 - Ledningscentralen (30 p-platser)

Ettapp 6 - Tennisplanen (26 p-platser)

2020-05-14

Skala: 1:400

Norconsult 

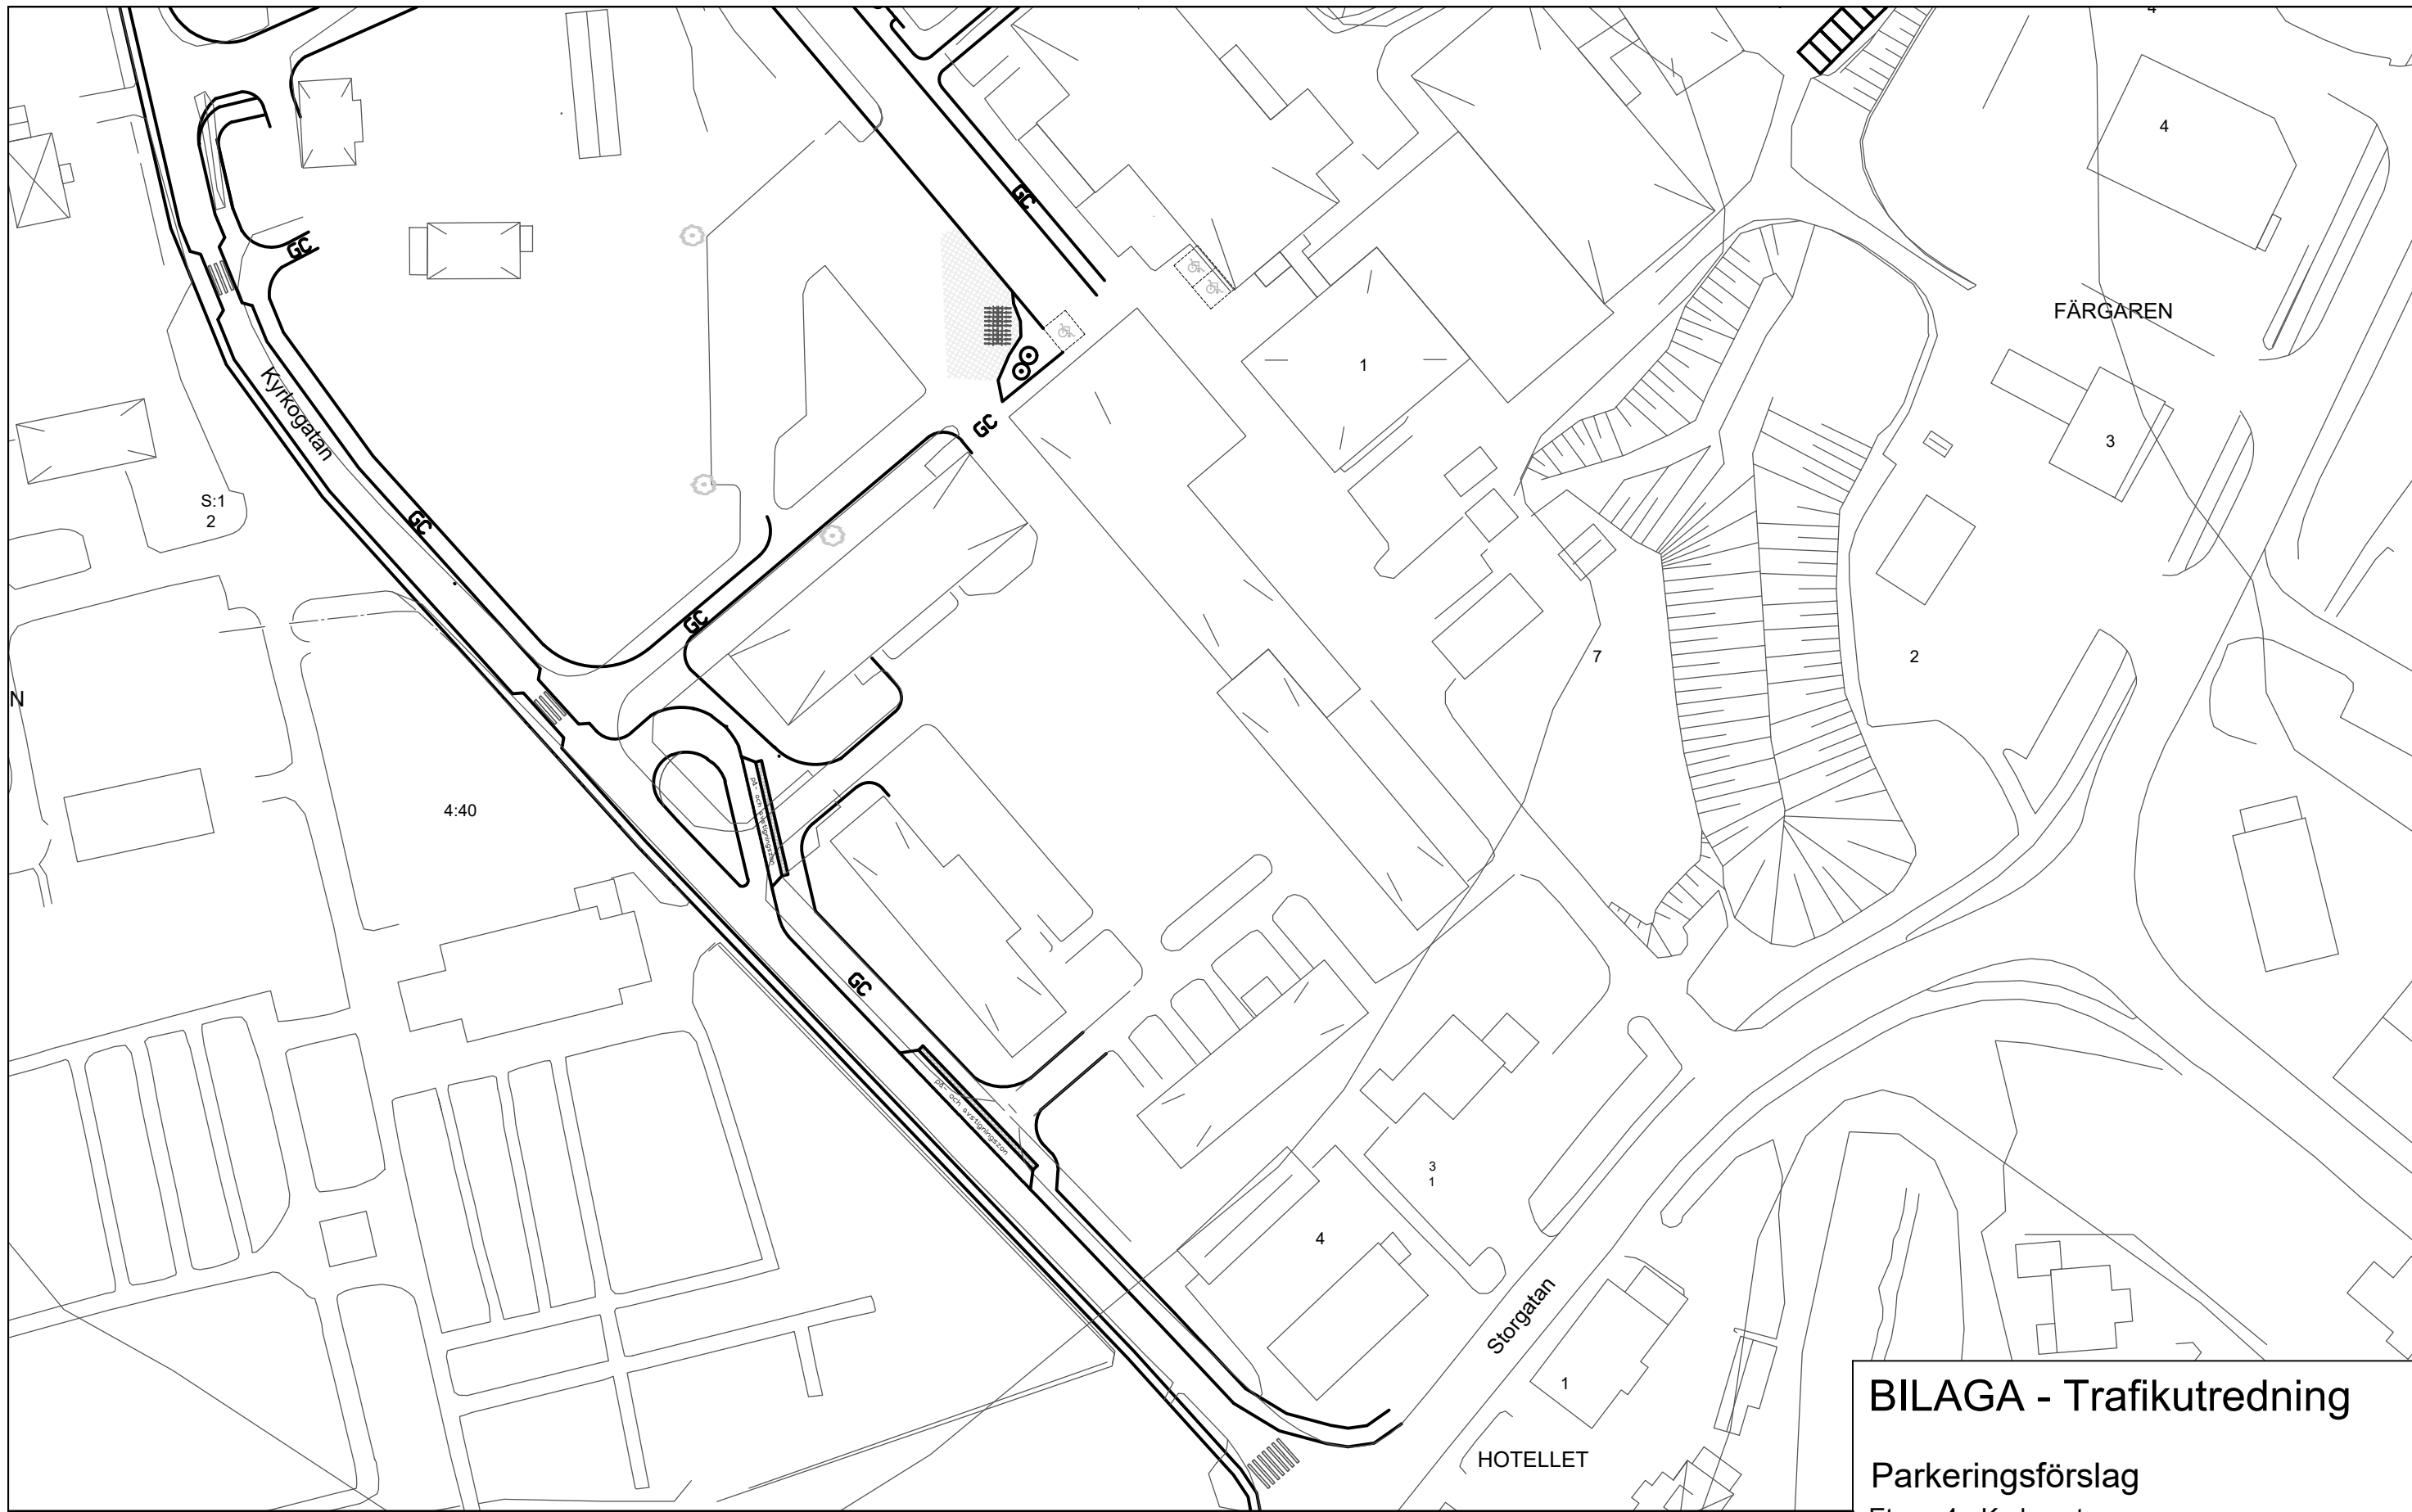

BILAGA - Trafikutredning

Parkeringsförslag


Etapp 4 - Kyrkogatan

(på- och avstigningszon 6-8 platser)

2020-05-14

Skala: 1:400

Norconsult 

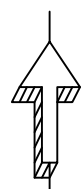

BILAGA - Trafikutredning

Parkeringsförslag

Etapp 5 - Rektorsgatan (12 p-platser)

2020-05-14

Skala: 1:400

Norconsult 